


BUDOWA OBDOWNICZY MIASTA KARTUZ
PRZEBUDOWA DROGI WOJEWÓDZKIEJ NR 224 (ul. Węglowa)

Rys. C

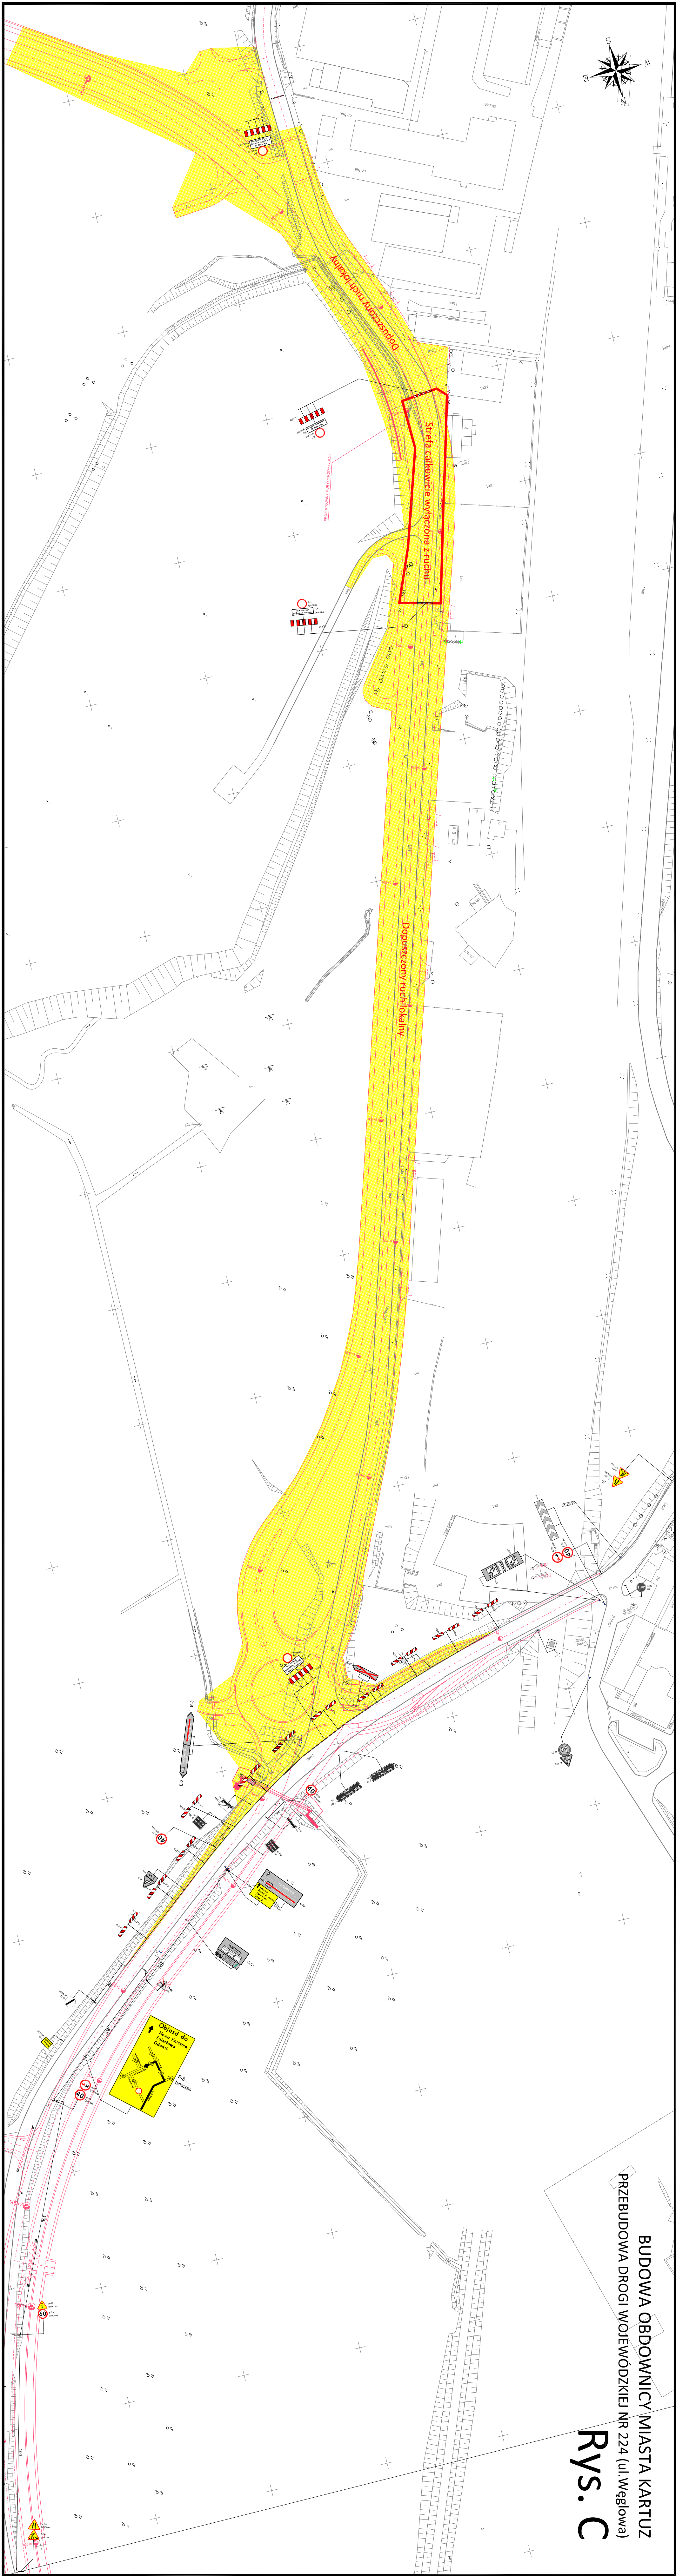

PROJEKT TYMCZASOWEJ ORGANIZACJI RUCHU NA CZAS BUDOWY			
OBDOWNICZY MIASTA KARTUZ - ETAP 1			
ZADANIE:	OZNAKOWANIE PRAC - DWZ24 (ul. Węglowa)	Nr projektu:	3C
OPRACOWANIE:	GRZEGORZ GRABAN	PODPIS:	SRB
			1:1000

- istniejący układ drogowy
- projektowany układ drogowy
- strefa robót
- tymczasowy chodnik
- tymczasowy nawierzchnia
- istniejące oznakowanie
- projektowane oznakowanie